


VOJKOVICE

územní plán

ODŮVODNĚNÍ

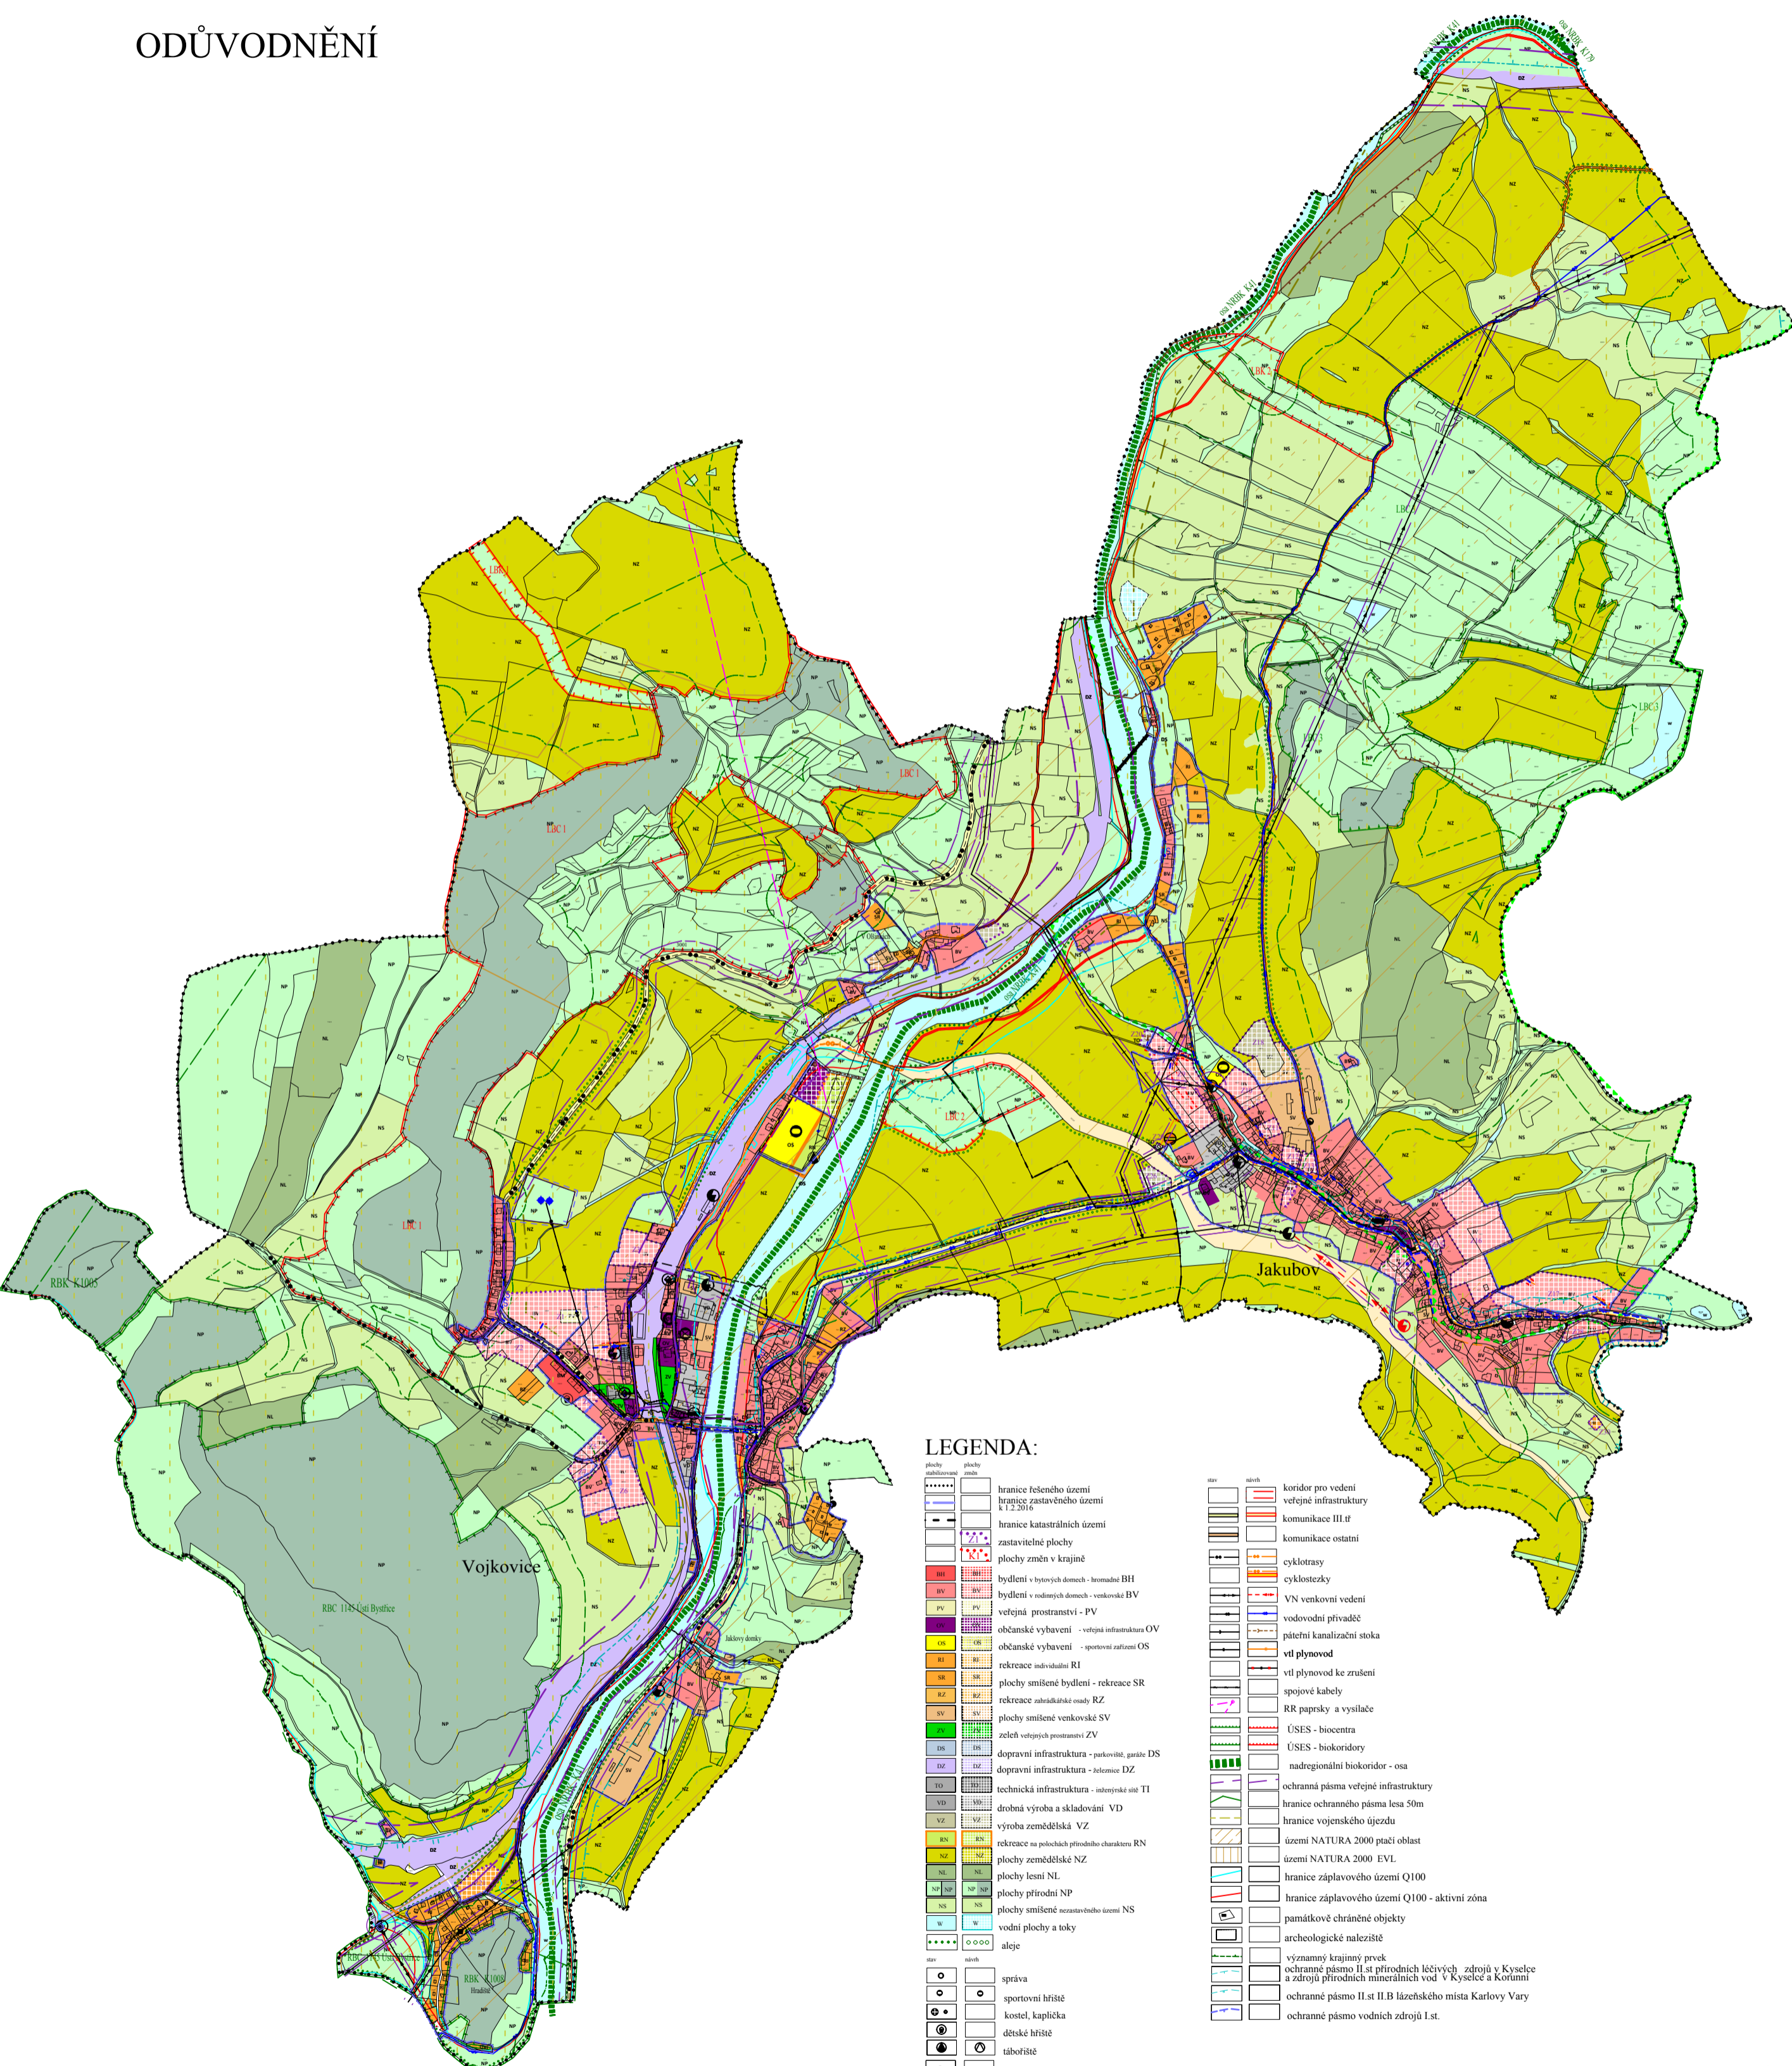

LEGENDA:

	hranice řešeného území		koridor pro vedení veřejné infrastruktury
	hranice zastavěného území k 1.2.2016		komunikace III.st
	hranice katastrálních území		komunikace ostatní
	zastavitelné plochy		cyklotrasy
	plochy změn v krajině		cyklostezky
	bydlení v bytových domech - hromadné BH		VN venkovní vedení
	bydlení v rodinných domech - venkovské BV		vodovodní priváděč
	veřejná prostranství - PV		páteňní kanalizační stoka
	občanské vybavení - veřejná infrastruktura OV		vtl plynovod
	občanské vybavení - sportovní zařízení OS		vtl plynovod ke zrušení
	rekreace individuální RI		spojivé kabely
	plochy smíšené bydlení - rekreace SR		RR paprsky a vysílače
	rekreace zahradkářské osady RZ		ÚSES - bio-centra
	plochy smíšené venkovské SV		ÚSES - biokoridory
	zeleň veřejných prostranství ZV		nadregionální biokoridor - osa
	dopravní infrastruktura - parkoviště, garáže DS		ochranná pásma veřejné infrastruktury
	dopravní infrastruktura - železnice DZ		hranice ochranného pásma lesa 50m
	technická infrastruktura - průmyslové areály TI		hranice vojenského újezdu
	drobná výroba a skladování VD		území NATURA 2000 ptačí oblast
	výroba zemědělská VZ		území NATURA 2000 EVL
	rekreace na polích přírodního charakteru RN		hranice záplavového území Q100
	plochy zemědělské NZ		hranice záplavového území Q100 - aktivní zóna
	plochy lesní NL		památkově chráněné objekty
	plochy přírodní NP		archeologické naleziště
	plochy smíšené nezasvězeného území NS		významný krajinný prvek
	vodní plochy a toky		ochranné pásmo II.st.přirodních léčivých zdrojů v Kyselce a Koruňmi
	aleje		ochranné pásmo II.st.II.B lázeňského místa Karlovy Vary
	správa		ochranné pásmo vodních zdrojů I.st.
	sportovní hřiště		
	kostel, kaplička		
	dětské hřiště		
	tábořiště		
	traťová stanice		
	vodárna, vodojem		
	čerpací stanice vody		
	vt, studna		
	ČOV		
	plynová regulační stanice		

paré č. 1

územní plán ODŮVODNĚNÍ VOJKOVICE
projektant: Ing.arch.Ivan Štros IČO: 1240 3725
specializace:
Koordinační výkres měřítko: 1 : 10 000
datum: srpen 2017
objednatel: OÚ Vojkovice
pořizovatel: MÚ Ostrov číslo výkresu: 01