


VOJKOVICE

územní plán

ODŮVODNĚNÍ

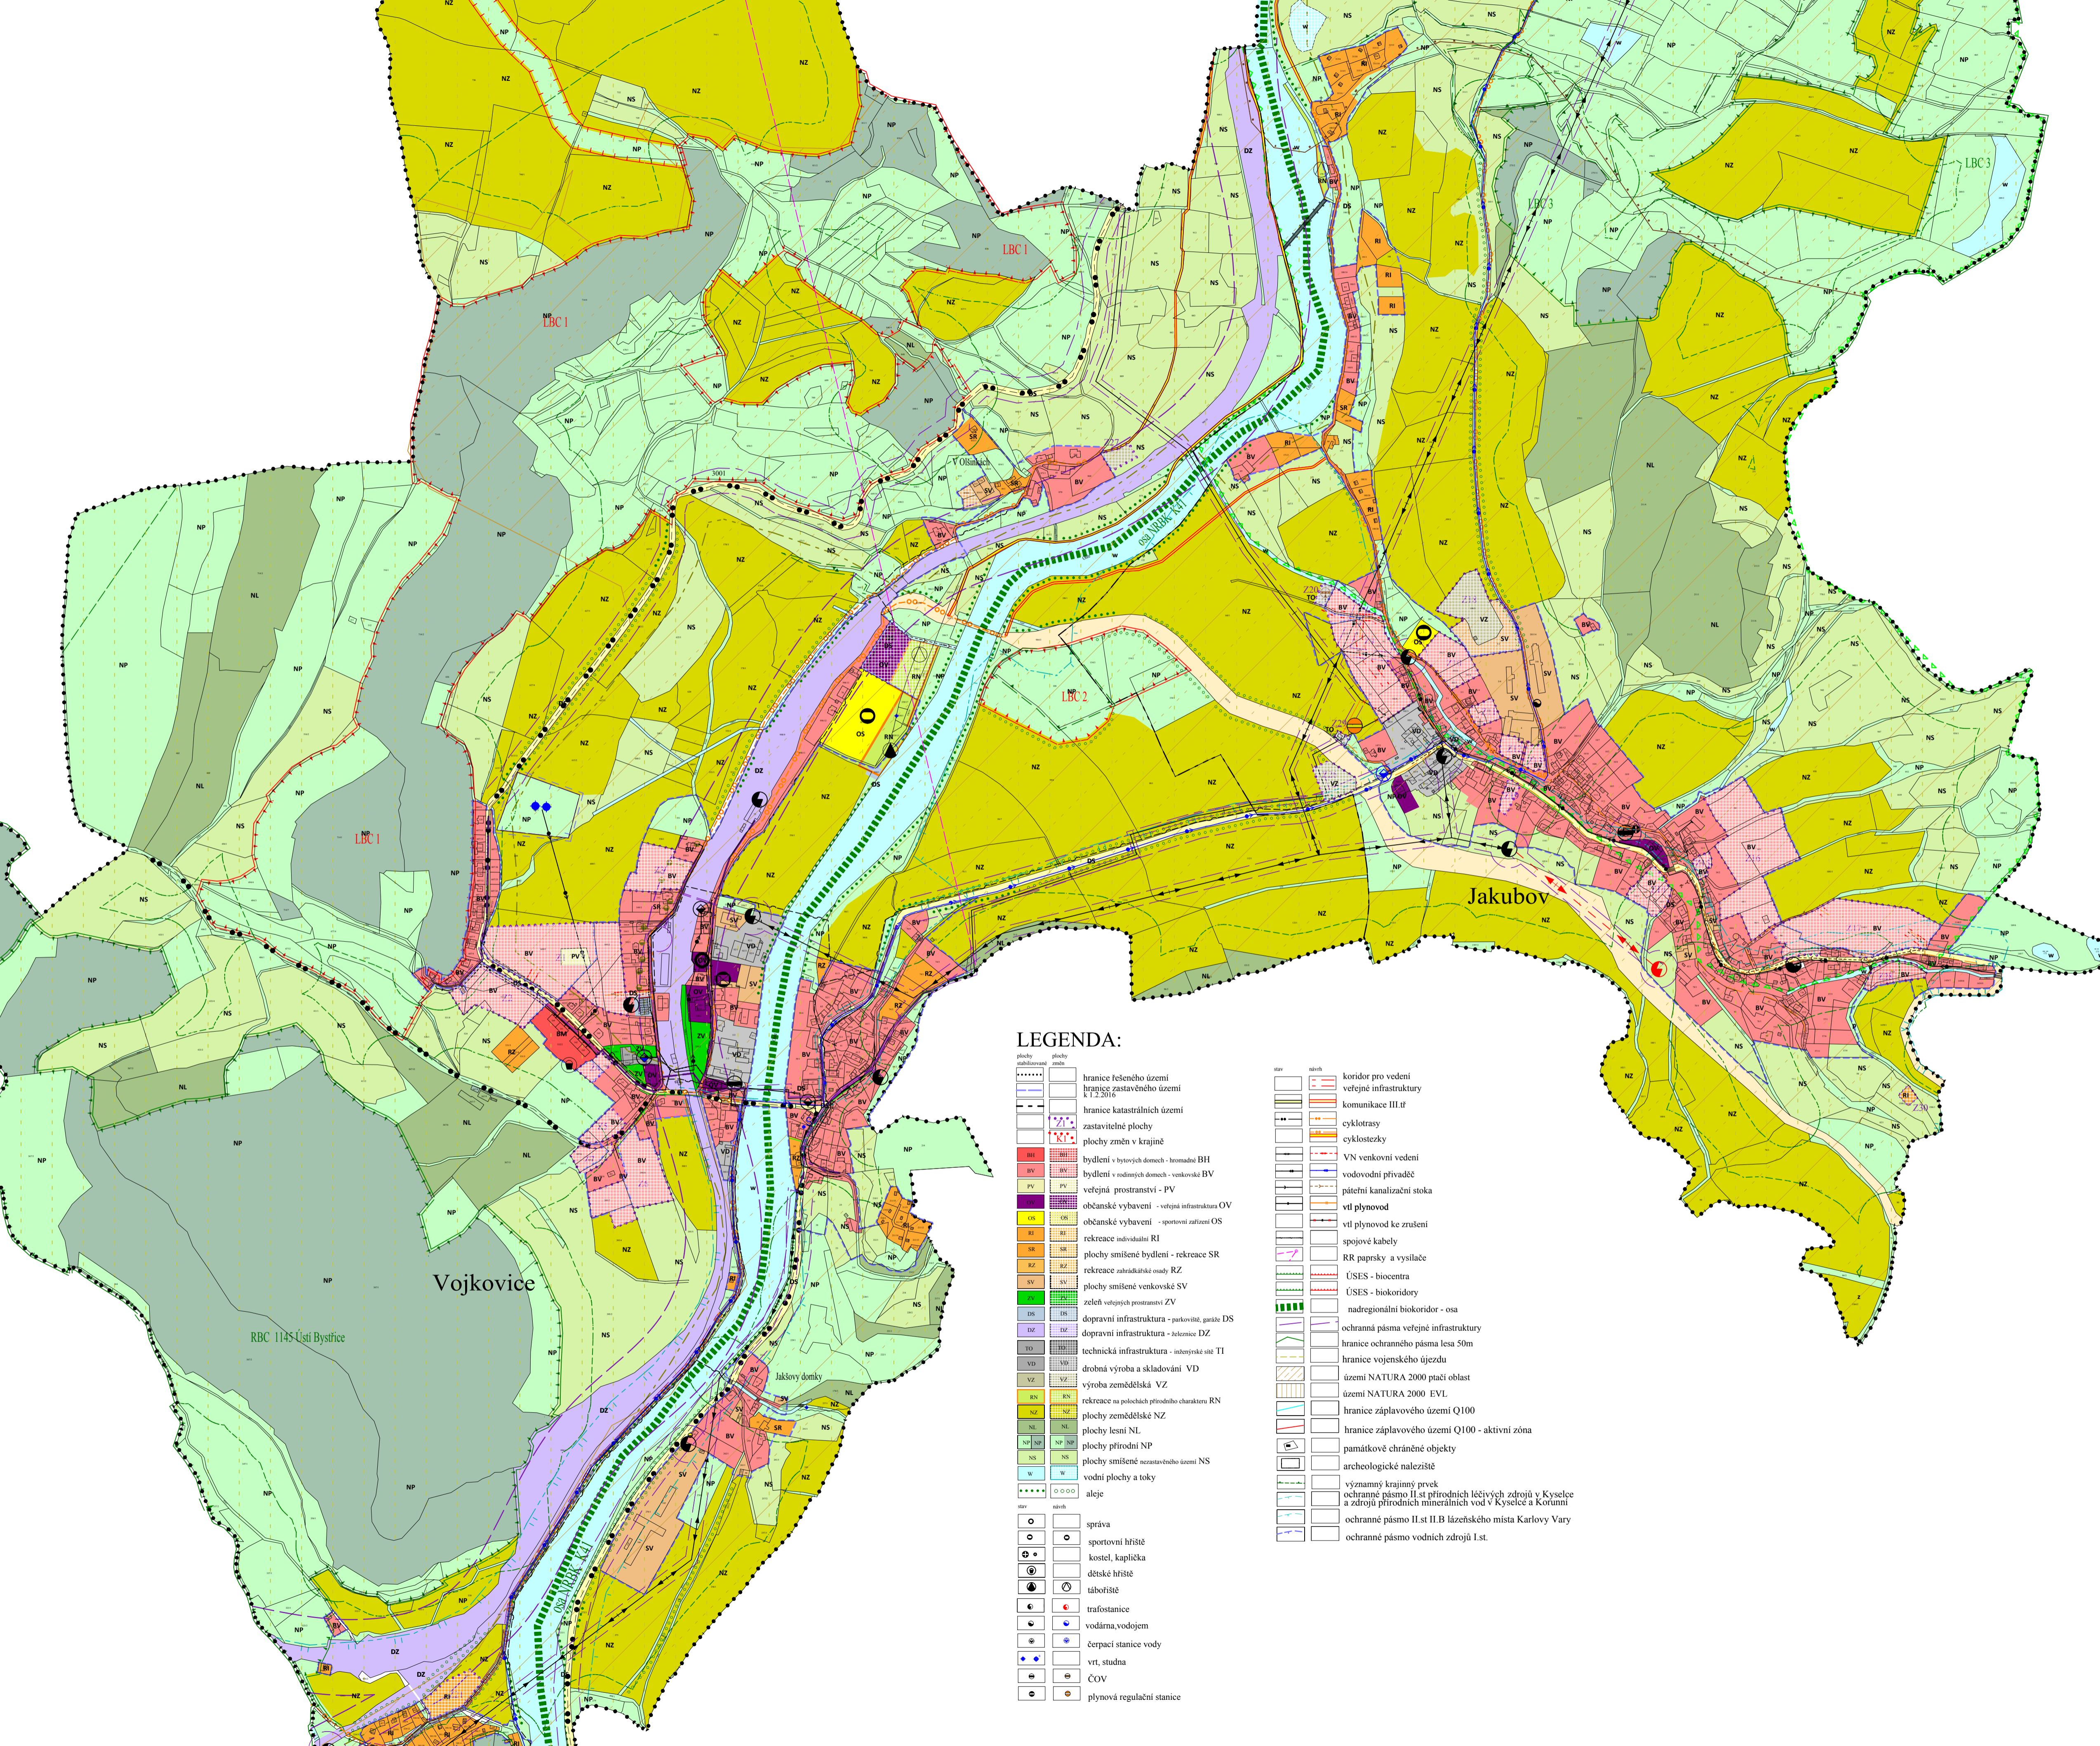

LEGENDA:

- | | | | |
|--|---|--|--|
| | hranice řešeného území | | koridor pro vedení veřejné infrastruktury |
| | hranice zastavěného území k 1.2.2016 | | komunikace III. It |
| | hranice katastrálních území | | cyklotrasy |
| | zastavitelné plochy | | cyklostezky |
| | plochy změn v krajině | | VN venkovní vedení vodovodní přívaděč |
| | bydlení v bytových domech - letní domky BH | | pátevní kanalizační stoka |
| | bydlení v rodinných domech - venkovské BV | | vtl plynovod |
| | veřejná prostranství - PV | | spojové kabely |
| | občanské vybavení - veřejná infrastruktura OV | | RR paprsky a vysílače |
| | občanské vybavení - sportovní zařízení OS | | ÚSES - biocentra |
| | rekreace individuální RI | | ÚSES - biokoridory |
| | rekreace smíšené bydlení - rekreace SR | | nadregionální biokoridor - osa |
| | rekreace záhradkářské osady RZ | | ochranná pásma veřejné infrastruktury |
| | rekreace smíšené venkovské SV | | hranice ochranného pásma lesa 50m |
| | zelené veřejných prostranství ZV | | území NATURA 2000 pačič oblast |
| | dopravní infrastruktura - parkoviště, garáže DS | | území NATURA 2000 EVL |
| | dopravní infrastruktura - železnice DZ | | hranice záplavového území Q100 |
| | technická infrastruktura - průmyslová síť TI | | hranice záplavového území Q100 - aktivní zóna |
| | drobná výroba a skladování VD | | památkově chráněné objekty |
| | výroba zemědělská VZ | | archeologické naleziště |
| | rekreace na polích přírodního charakteru RN | | významný krajinný prvek |
| | plochy zemědělské NZ | | ochranné pásmo II.st. přírodních léčivých zdrojů v Kyselce a zdrojů přírodních minerálních vod v Kyselce a Korunní |
| | plochy lesní NL | | ochranné pásmo vodních zdrojů I.st. |
| | plochy přírodní NP | | |
| | plochy smíšené nezastavěného území NS | | |
| | vodní plochy a toky | | |
| | aleje | | |
| | správa | | |
| | sportovní hřiště | | |
| | kostel, kaplička | | |
| | dětské hřiště | | |
| | tábořiště | | |
| | trafostanice | | |
| | vodárna, vodojem | | |
| | čerpací stanice vody | | |
| | vrt, studna | | |
| | ČOV | | |
| | plynová regulační stanice | | |

paré č. 1

územní plán ODŮVODNĚNÍ VOJKOVICE
 projektant: Ing. arch. Ivan Štros IČO: 1240 3725
 specializace:
 Koordinační výkres měřítko: 1 : 5 000
 datum: srpen 2017
 objednatel: OÚ Vojkovice
 pořizovatel: MÚ Ostrov číslo výkresu: O1.b